




Prototipa – Dabas dizaina parka ģenerālplāna (M1:1000) izkopējums ar fotofiksācijas vietām.

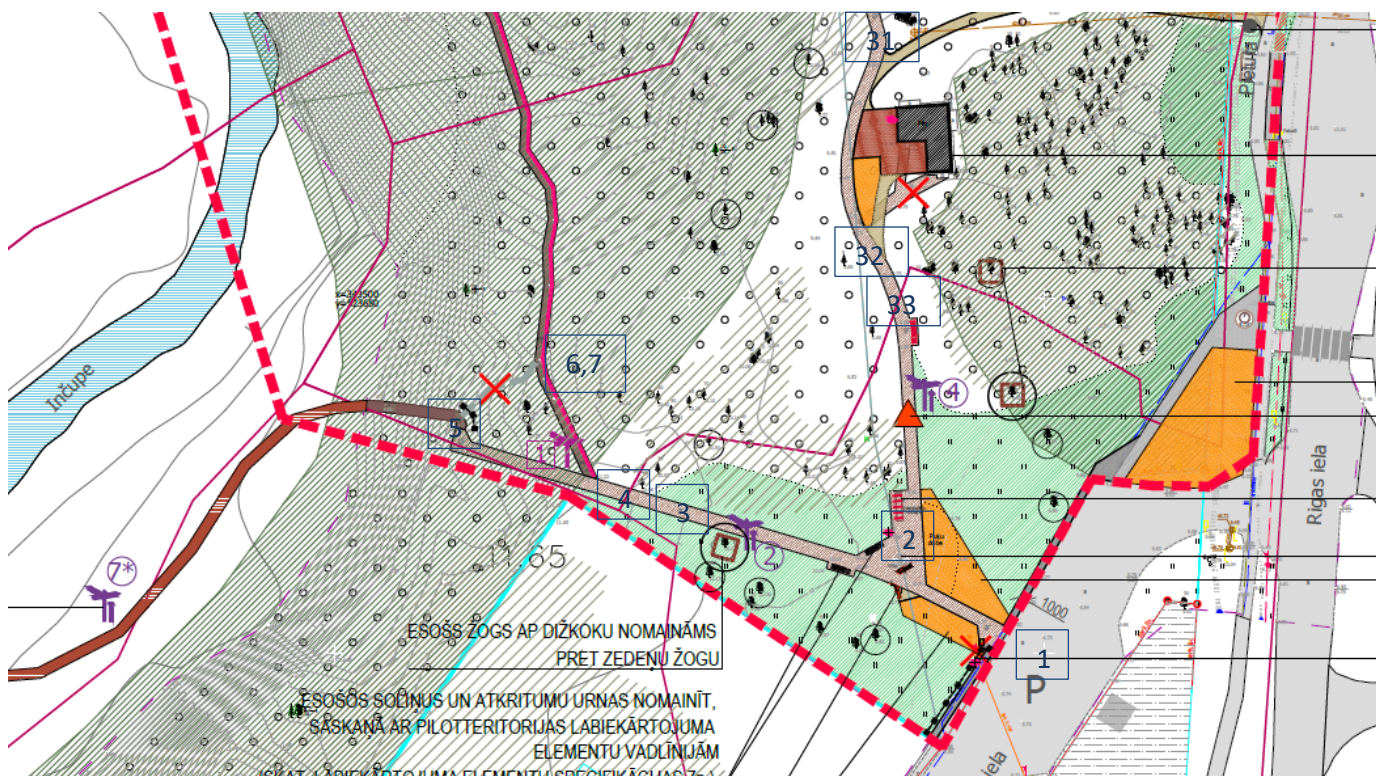


1.attēls. Fotofiksācijas vietas no 1. – 7., 31. – 33. ( 1 )

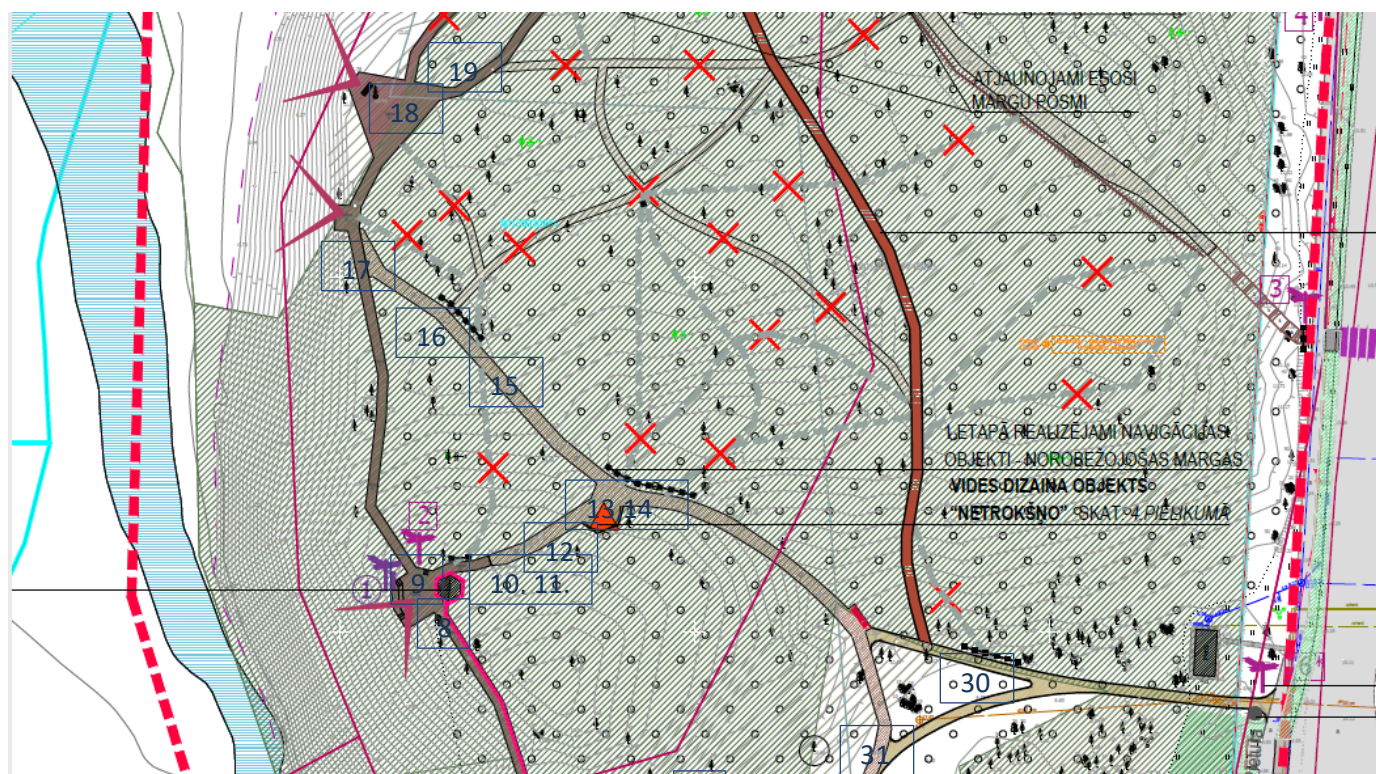


2.attēls. Fotofiksācijas vietas no 8. – 19., 30. – 31. ( 1 )

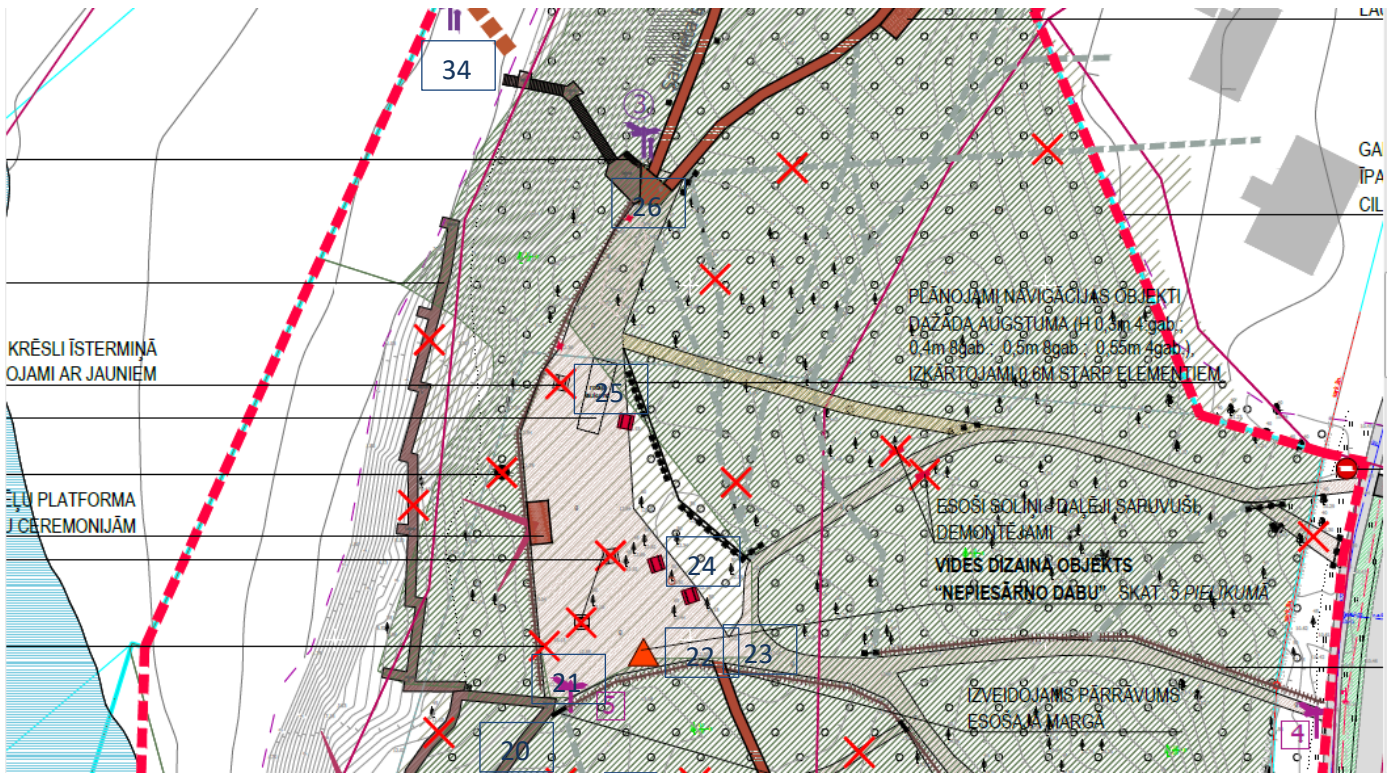

3.attēls. Fotofiksācijas vietas no 20. – 26., 34 ( 1 )

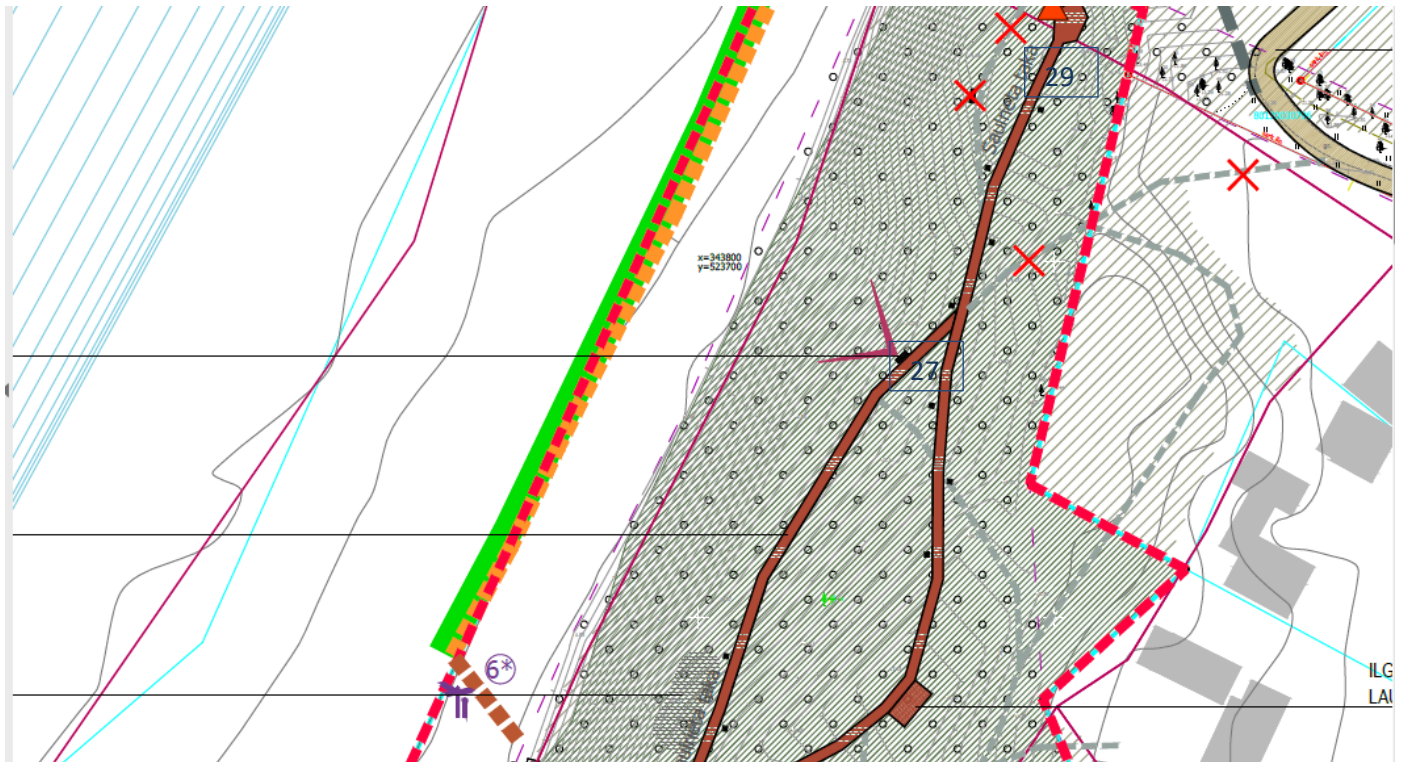

4.attēls. Fotofiksācijas vietas no 27.,29. ( 1 )

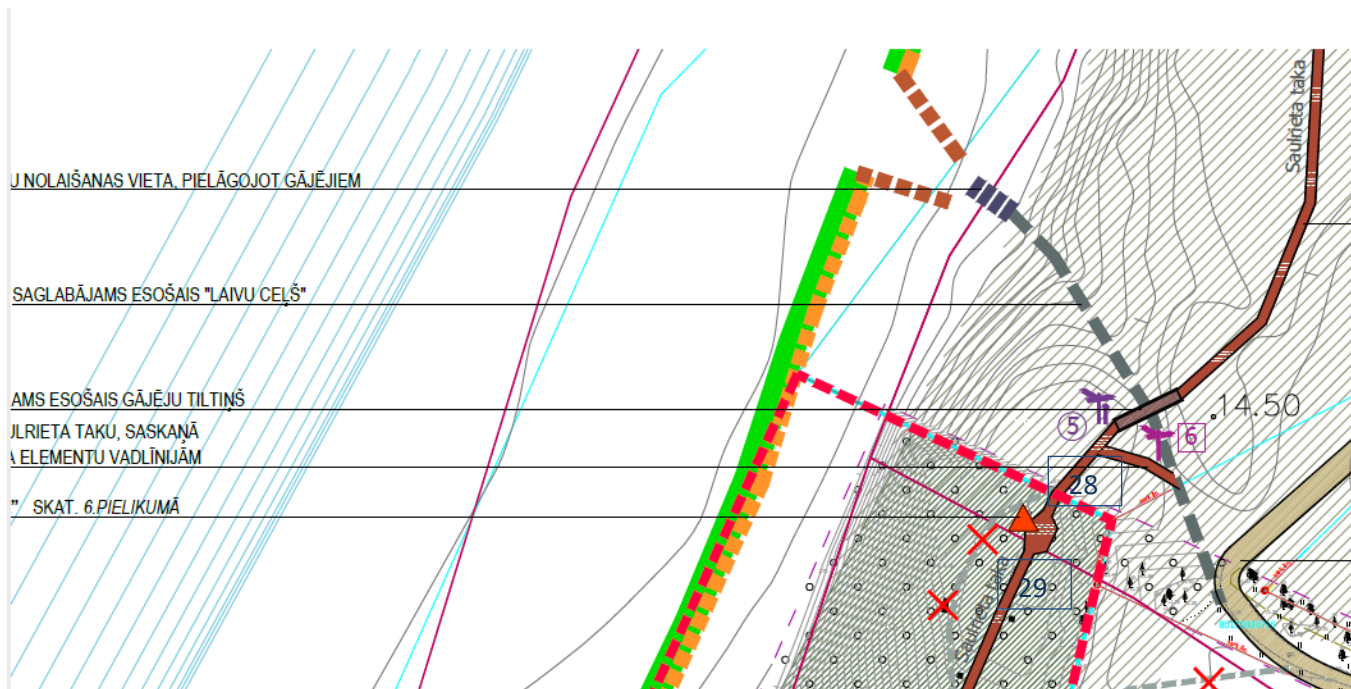

5.attēls. Fotofiksācijas vietas no 28. – 29. ( 1 )

**Uzņemtie fotoattēli fotofiksācijas vietās (numurs zem attēla atbilst fotofiksācijas vietas numuram) pirms un pēc Prototipa elementu izbūves.**

		
1.pirms	2.	3.pirms
		
1.pēc		3.pēc
		
4.pirms	5.pirms	6.
		
4.pēc	5.pēc	

		
7.	8.pirms	9.
		
	8.pēc	
		
10.	11.	12.pirms
		
		12.pēc
		
13.pirms	14.1.	14.2.pirms



13.pēc



14.2.pēc



14.3.



14.4.



15.




16.



17.pirms



18.

 

17.pēc



19.



20.



21.1.pirms



21.1.pēc



21.2.pirms





21.3.



22.



21.2.pēc

  

21.2.pēc



23.1.



23.2.



24.




25.1.



25.2.



26.1.pirms

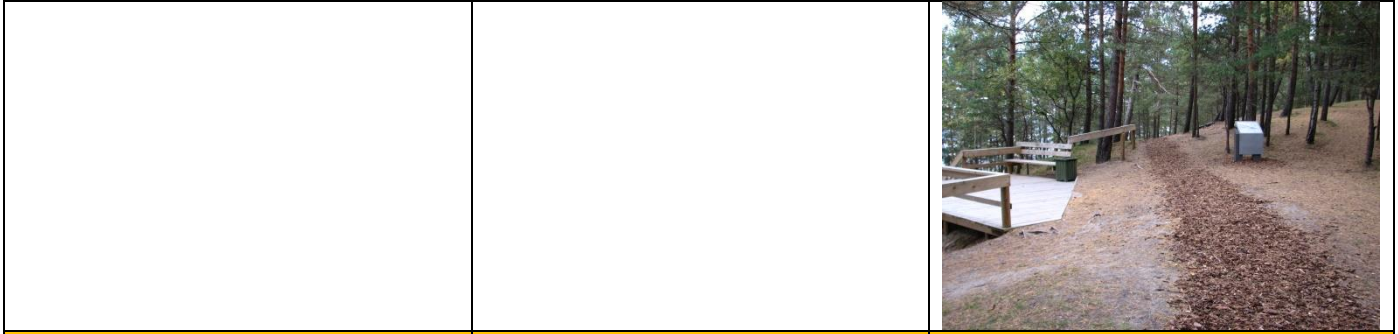

26.1.pēc



26.2.



26.3.



27.



28.1.



28.2.



28.3.pirms



28.3.pēc



28.4.



29.1.pirms



29.2.





29.1.pēc



30.1.



30.2.



30.3.



30.4.



31.



32.



33.1.



33.2.



33.3.pirms



33.3.pēc

		
34.pirms		
		
34.pēc		