
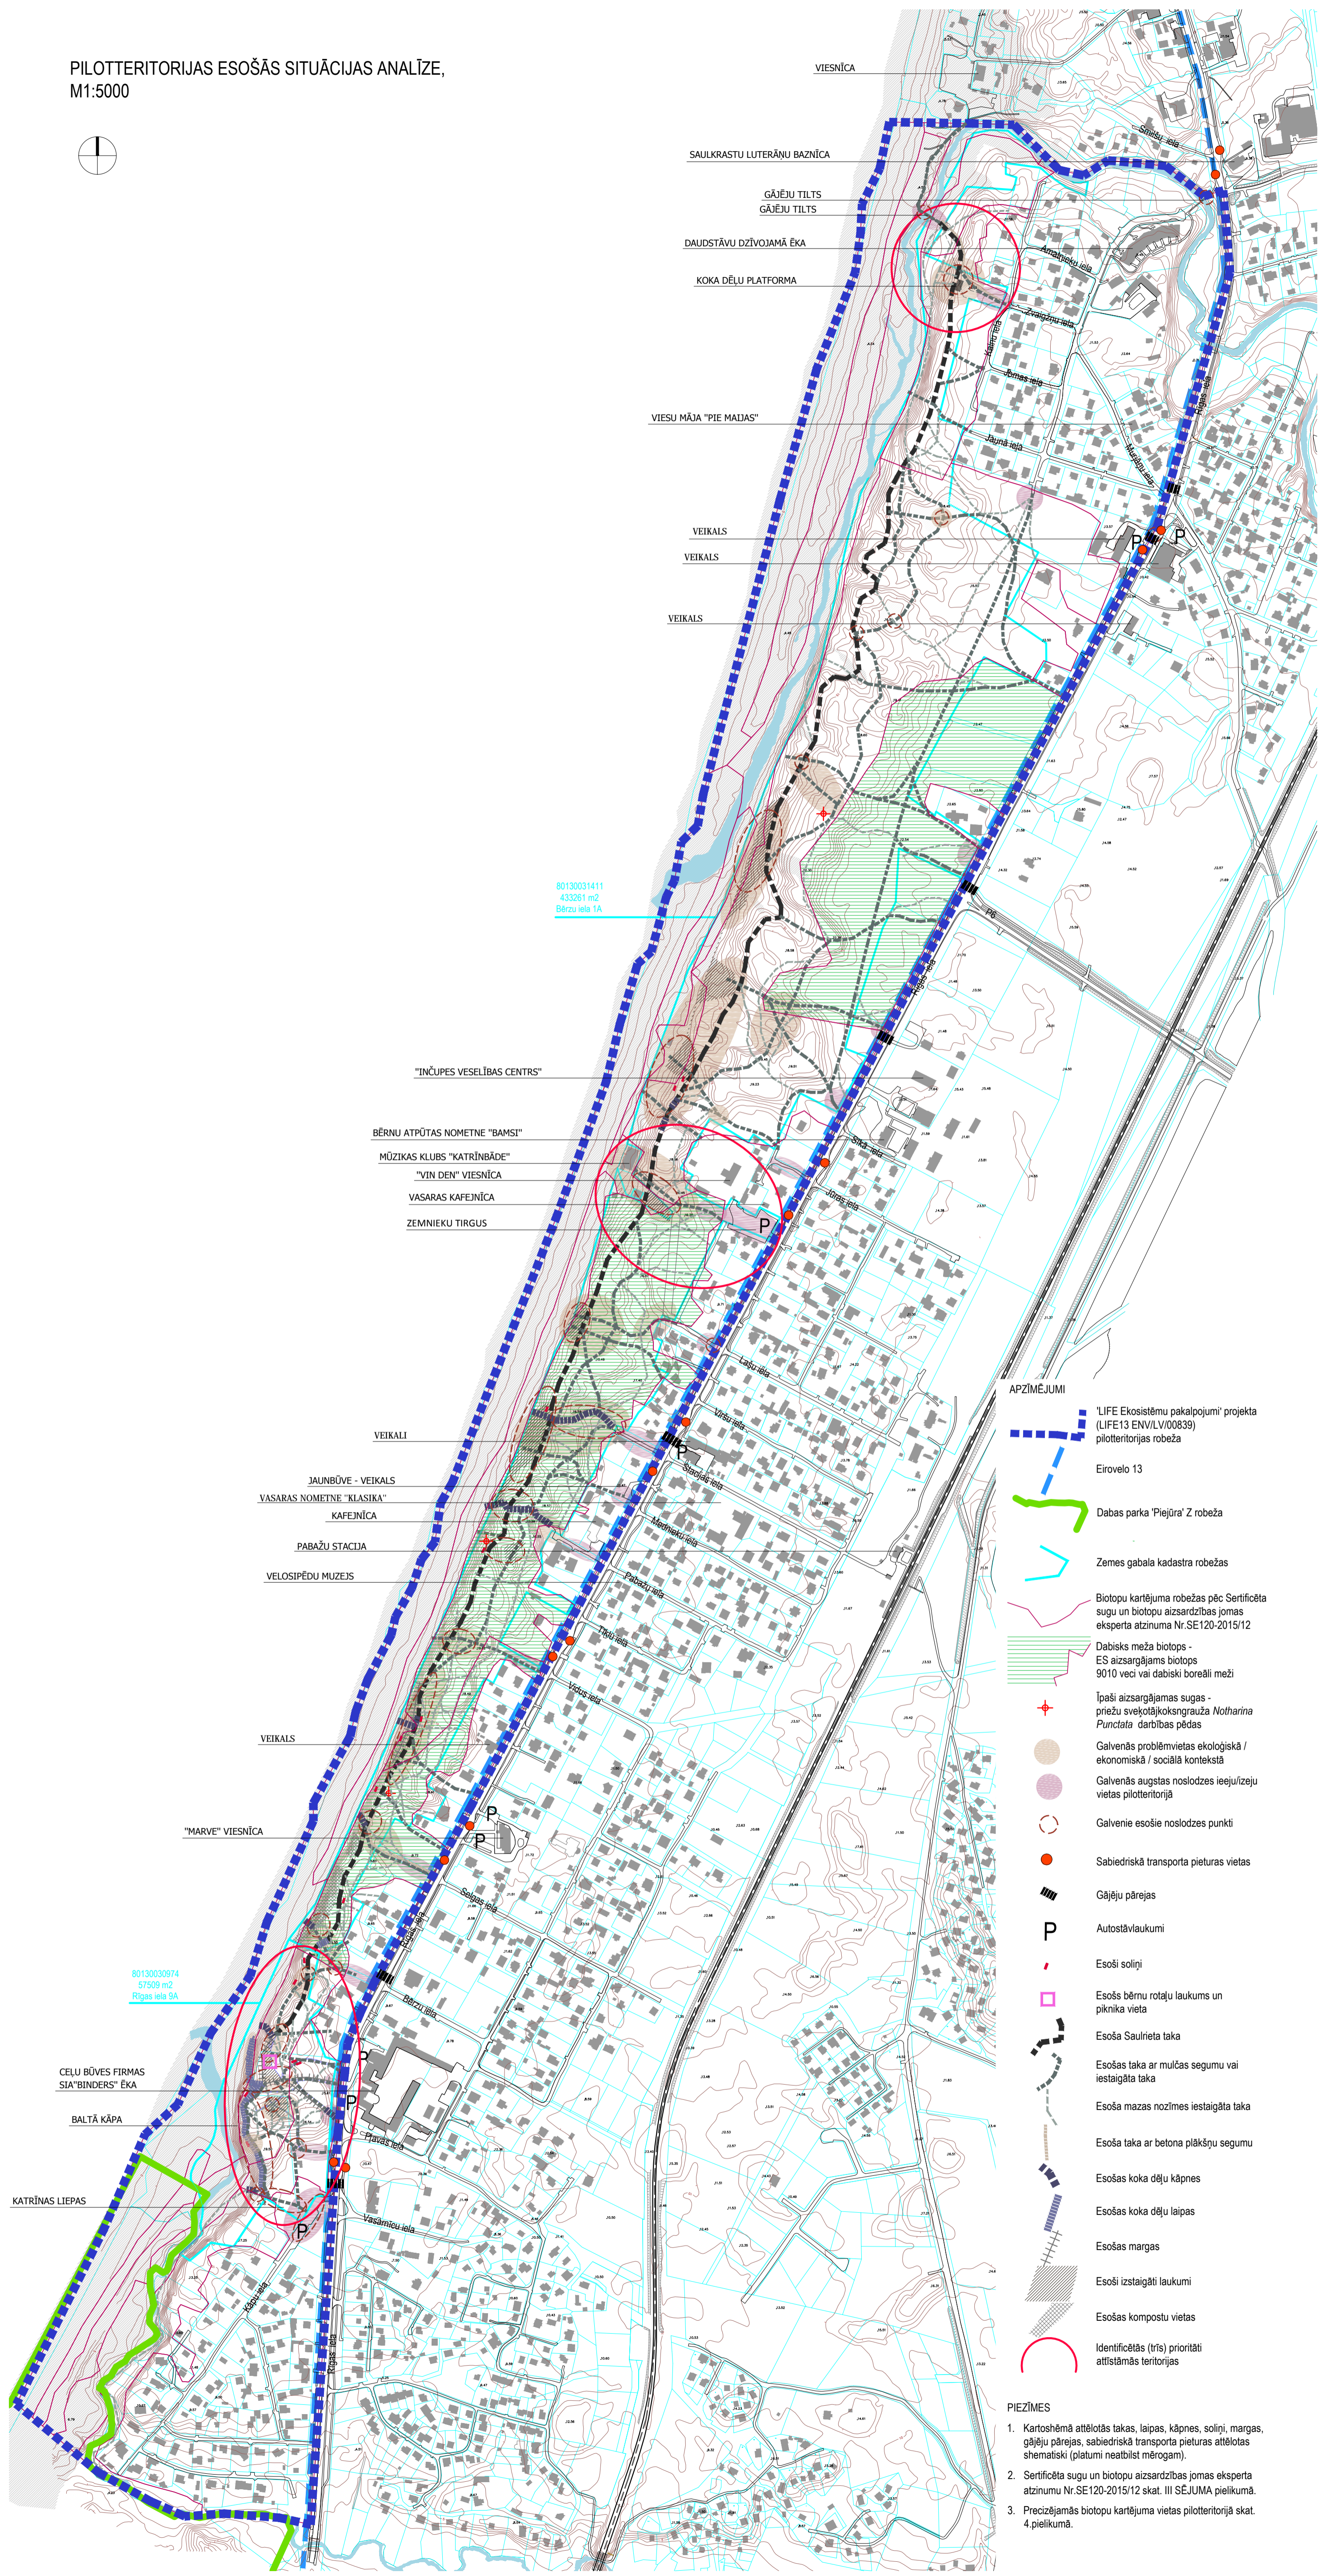


PILOTTERITORIJAS ESOŠĀS SITUĀCIJAS ANALĪZE,  
M1:5000

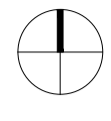

VIESNĪCA  
SAULKRASTU LUTERĀŅU BAZNĪCA  
GĀJĒJU TILTS  
GĀJĒJU TILTS  
DAUDSTĀVU DZĪVOJAMĀ ĒKA  
KOKA DĒĻU PLATFORMA  
VIESU MĀJA "PIE MAJAS"  
VEIKALS  
VEIKALS  
VEIKALS

80130031411  
433261 m<sup>2</sup>  
Bērzu iela 1A

"INČUPES VESELĪBAS CENTRS"  
BĒRNU ATPŪTAS NOMETNE "BAMSI"  
MŪZIKAS KLUBS "KATRĪNBĀDE"  
"VIN DEN" VIESNĪCA  
VASARAS KAFEJNĪCA  
ZEMNIEKU TIRGUS

VEIKALI  
JAUNBŪVE - VEIKALS  
VASARAS NOMETNE "KLASIKA"  
KAFEJNĪCA  
PABAŽU STACIJA  
VELOSIPĒDU MUZEJS

"MARVE" VIESNĪCA

CEĻU BŪVES FIRMAS  
SIA "BINDERS" ĒKA  
BALTĀ KĀPA  
KATRĪNAS LIEPAS

80130030974  
57509 m<sup>2</sup>  
Rīgas iela 9A

APZĪMĒJUMI

- "LIFE Ekosistēmu pakalpojumi" projekta (LIFE13 ENV/LV/00839) pilotteritorijas robeža
- Eirolelo 13
- Dabas parka "Piejūra" Z robeža
- Zemes gabala kadastra robežas
- Biotopu kartējuma robežas pēc Sertificēta sugu un biotopu aizsardzības jomas eksperta atzinuma Nr. SE120-2015/12
- Dabiskā meža biotops - ES aizsargājams biotops 9010 veci vai dabiski boreāli meži
- Īpaši aizsargājamas sugas - priežu svekotājkoksgrauzā *Notharina punctata* darbības pēdas
- Galvenās problēmvietas ekoloģiskā / ekonomiskā / sociālā kontekstā
- Galvenās augstas noslodzes ieeju/izeju vietas pilotteritorijā
- Galvenie esošie noslodzes punkti
- Sabiedriskā transporta pieturas vietas
- Gājēju pārejas
- Autoslāvlaukumi
- Esoši soliņi
- Esošs bērnu rotaļu laukums un piknika vieta
- Esoša Saulrieta taka
- Esošas taka ar mulčas segumu vai iestaiģāta taka
- Esoša mazas nozīmes iestaiģāta taka
- Esoša taka ar betona plāksņu segumu
- Esošas koka dēļu kāpnes
- Esošas koka dēļu laipas
- Esošas margas
- Esoši izstaiģāti laukumi
- Esošas kompostu vietas
- Identificētās (trīs) prioritāti attīstāmās teritorijas

PIEZĪMES

1. Kartoshēmā attēlotās takas, laipas, kāpnes, soliņi, margas, gājēju pārejas, sabiedriskā transporta pieturas attēlotas shematiski (platumi neatbilst mērogam).
2. Sertificēta sugu un biotopu aizsardzības jomas eksperta atzinumu Nr. SE120-2015/12 skat. III SĒJUMA pielikumā.
3. Precizējamās biotopu kartējuma vietas pilotteritorijā skat. 4. pielikumā.