


PILOTTERITORIJAS ARHITEKTONISKI-TELPISKĀS REKOMENDĀCIJAS,
M1:5000

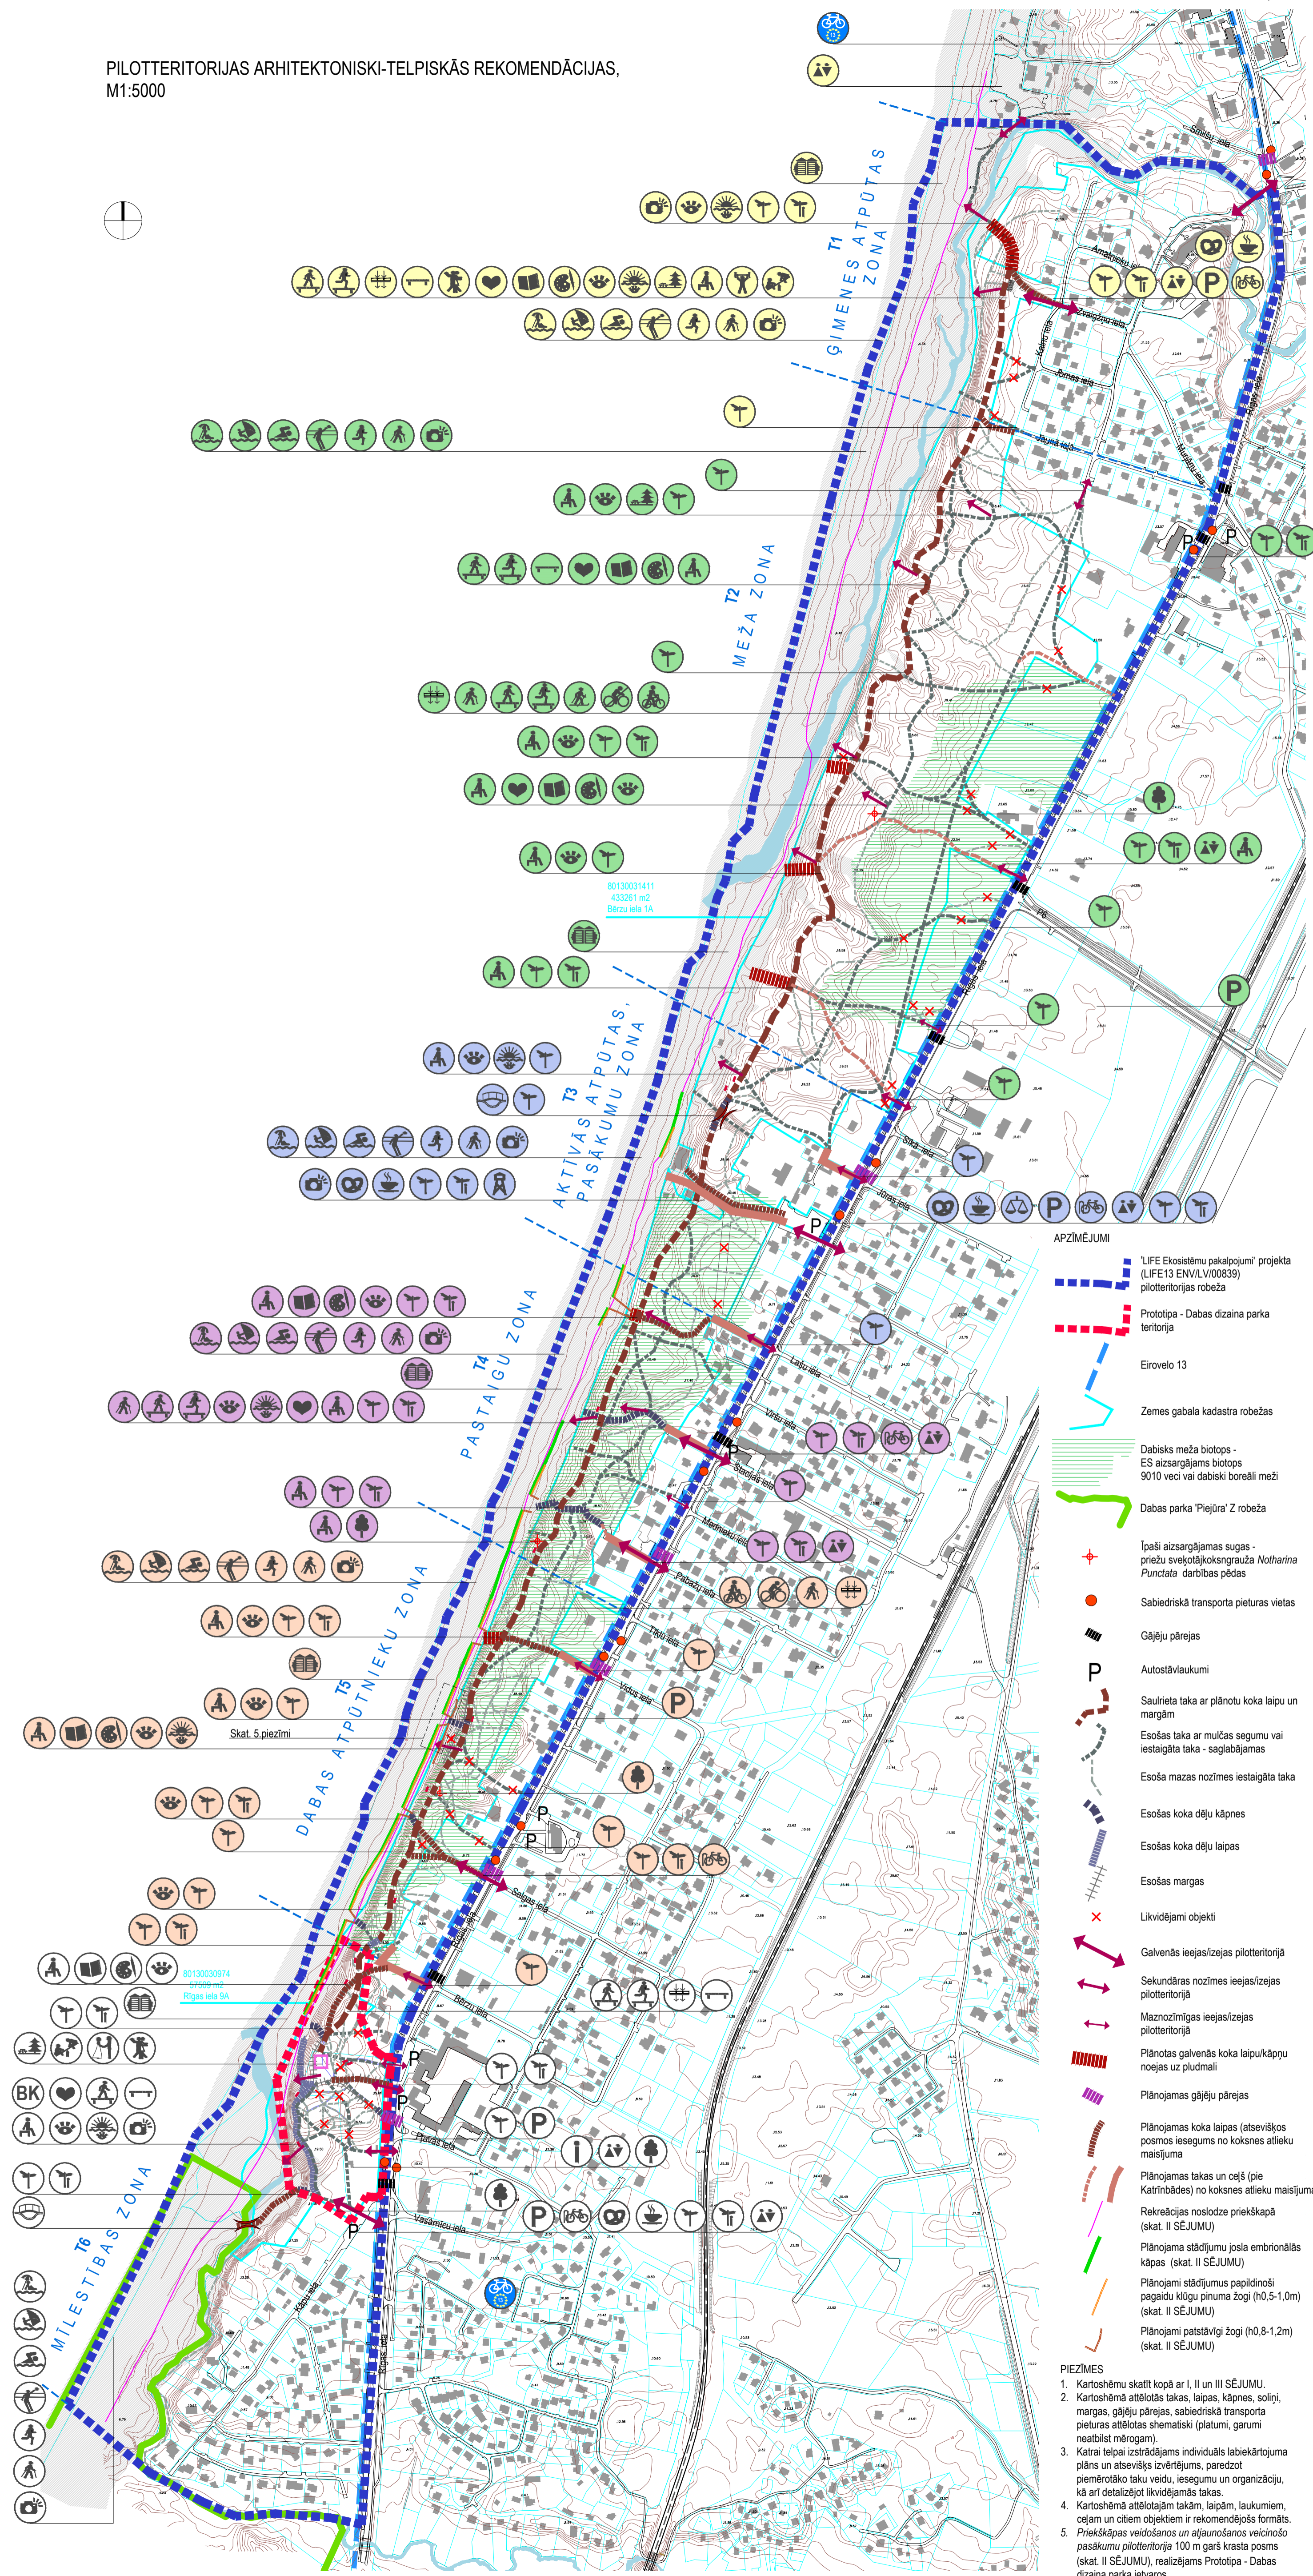

APZĪMĒJUMI

- 'LIFE Ekosistēmu pakalpojumi' projekta (LIFE13 ENV/LV/00839) pilotteritorijas robeža
- Prototipa - Dabas dizaina parka teritorija
- Eirovelo 13
- Zemes gabala kadastra robežas
- Dabiskais meža biotops - ES aizsargājams biotops 9010 veci vai dabiski boreāli meži
- Dabas parka 'Piejūra' Z robeža
- Īpaši aizsargājamas sugas - priežu svekotājkoksgrauzņa *Notharina punctata* darbības pēdas
- Sabiedriskā transporta pieturas vietas
- Gājēju pārejas
- Autostāvlaukumi
- Saurieta taka ar plānotu koka laipu un margām
- Esošas taka ar mulčas segumu vai iestaigāta taka - saglabājamas
- Esoša mazas nozīmes iestaigāta taka
- Esošas koka dēļu kāpnes
- Esošas koka dēļu laipas
- Esošas margas
- Likvidējami objekti
- Galvenās ieejas/izejas pilotteritorijā
- Sekundāras nozīmes ieejas/izejas pilotteritorijā
- Maznozīmīgas ieejas/izejas pilotteritorijā
- Plānotas galvenās koka laipu/kāpņu noejas uz pludmali
- Plānojamas gājēju pārejas
- Plānojamas koka laipas (atsevišķos posmos iesejums no koksnes atlieku maisījuma)
- Plānojamas takas un ceļš (pie Katrīnbādes) no koksnes atlieku maisījuma
- Rekreācijas noslodze priekškapā (skat. II SĒJUMU)
- Plānojama stādījumu josla embrionālās kāpas (skat. II SĒJUMU)
- Plānojami stādījumus papildinoši pagaidu klūgu pinuma žogi (h0,5-1,0m) (skat. II SĒJUMU)
- Plānojami patstāvīgi žogi (h0,8-1,2m) (skat. II SĒJUMU)

PIEZĪMES

1. Kartoshēmu skatīt kopā ar I, II un III SĒJUMU.
2. Kartoshēmā attēlotās takas, laipas, kāpnes, soliņi, margas, gājēju pārejas, sabiedriskā transporta pieturas attēlotas shematiski (platumi, garumi neatbilst mērogam).
3. Katrai telpai izstrādājams individuāls labiekārtojuma plāns un atsevišķs izvērtējums, paredzot piemērotāko taku veidu, iesejumu un organizāciju, kā arī detalizējot likvidējamās takas.
4. Kartoshēmā attēlotajām takām, laipām, laukumiem, ceļam un citiem objektiem ir rekomendējams formāts.
5. Priekškapas veidošanas un atjaunošanas veicinošo pasākumu pilotteritorija 100 m garš krasta posms (skat. II SĒJUMU), realizējams Prototipa - Dabas dizaina parka ietvaros.

T1 ĢIMENES ATPŪTAS ZONA

T2 MEŽA ZONA

T3 AKTĪVĀS ATPŪTAS, PASĀKUMU ZONA

T4 PASTAIĢU ZONA

T5 DABAS ATPŪTNIĒKU ZONA

T6 MĪLESTĪBAS ZONA

80130031411
433261 m²
Bārzu iela 1A

80130030974
67508 m²
Rīgas iela 9A

Skat. 5.piezīmi