


PILOTTERITORIJAS ARHITEKTONISKI-TELPISKĀS REKOMENDĀCIJAS,
M1:5000

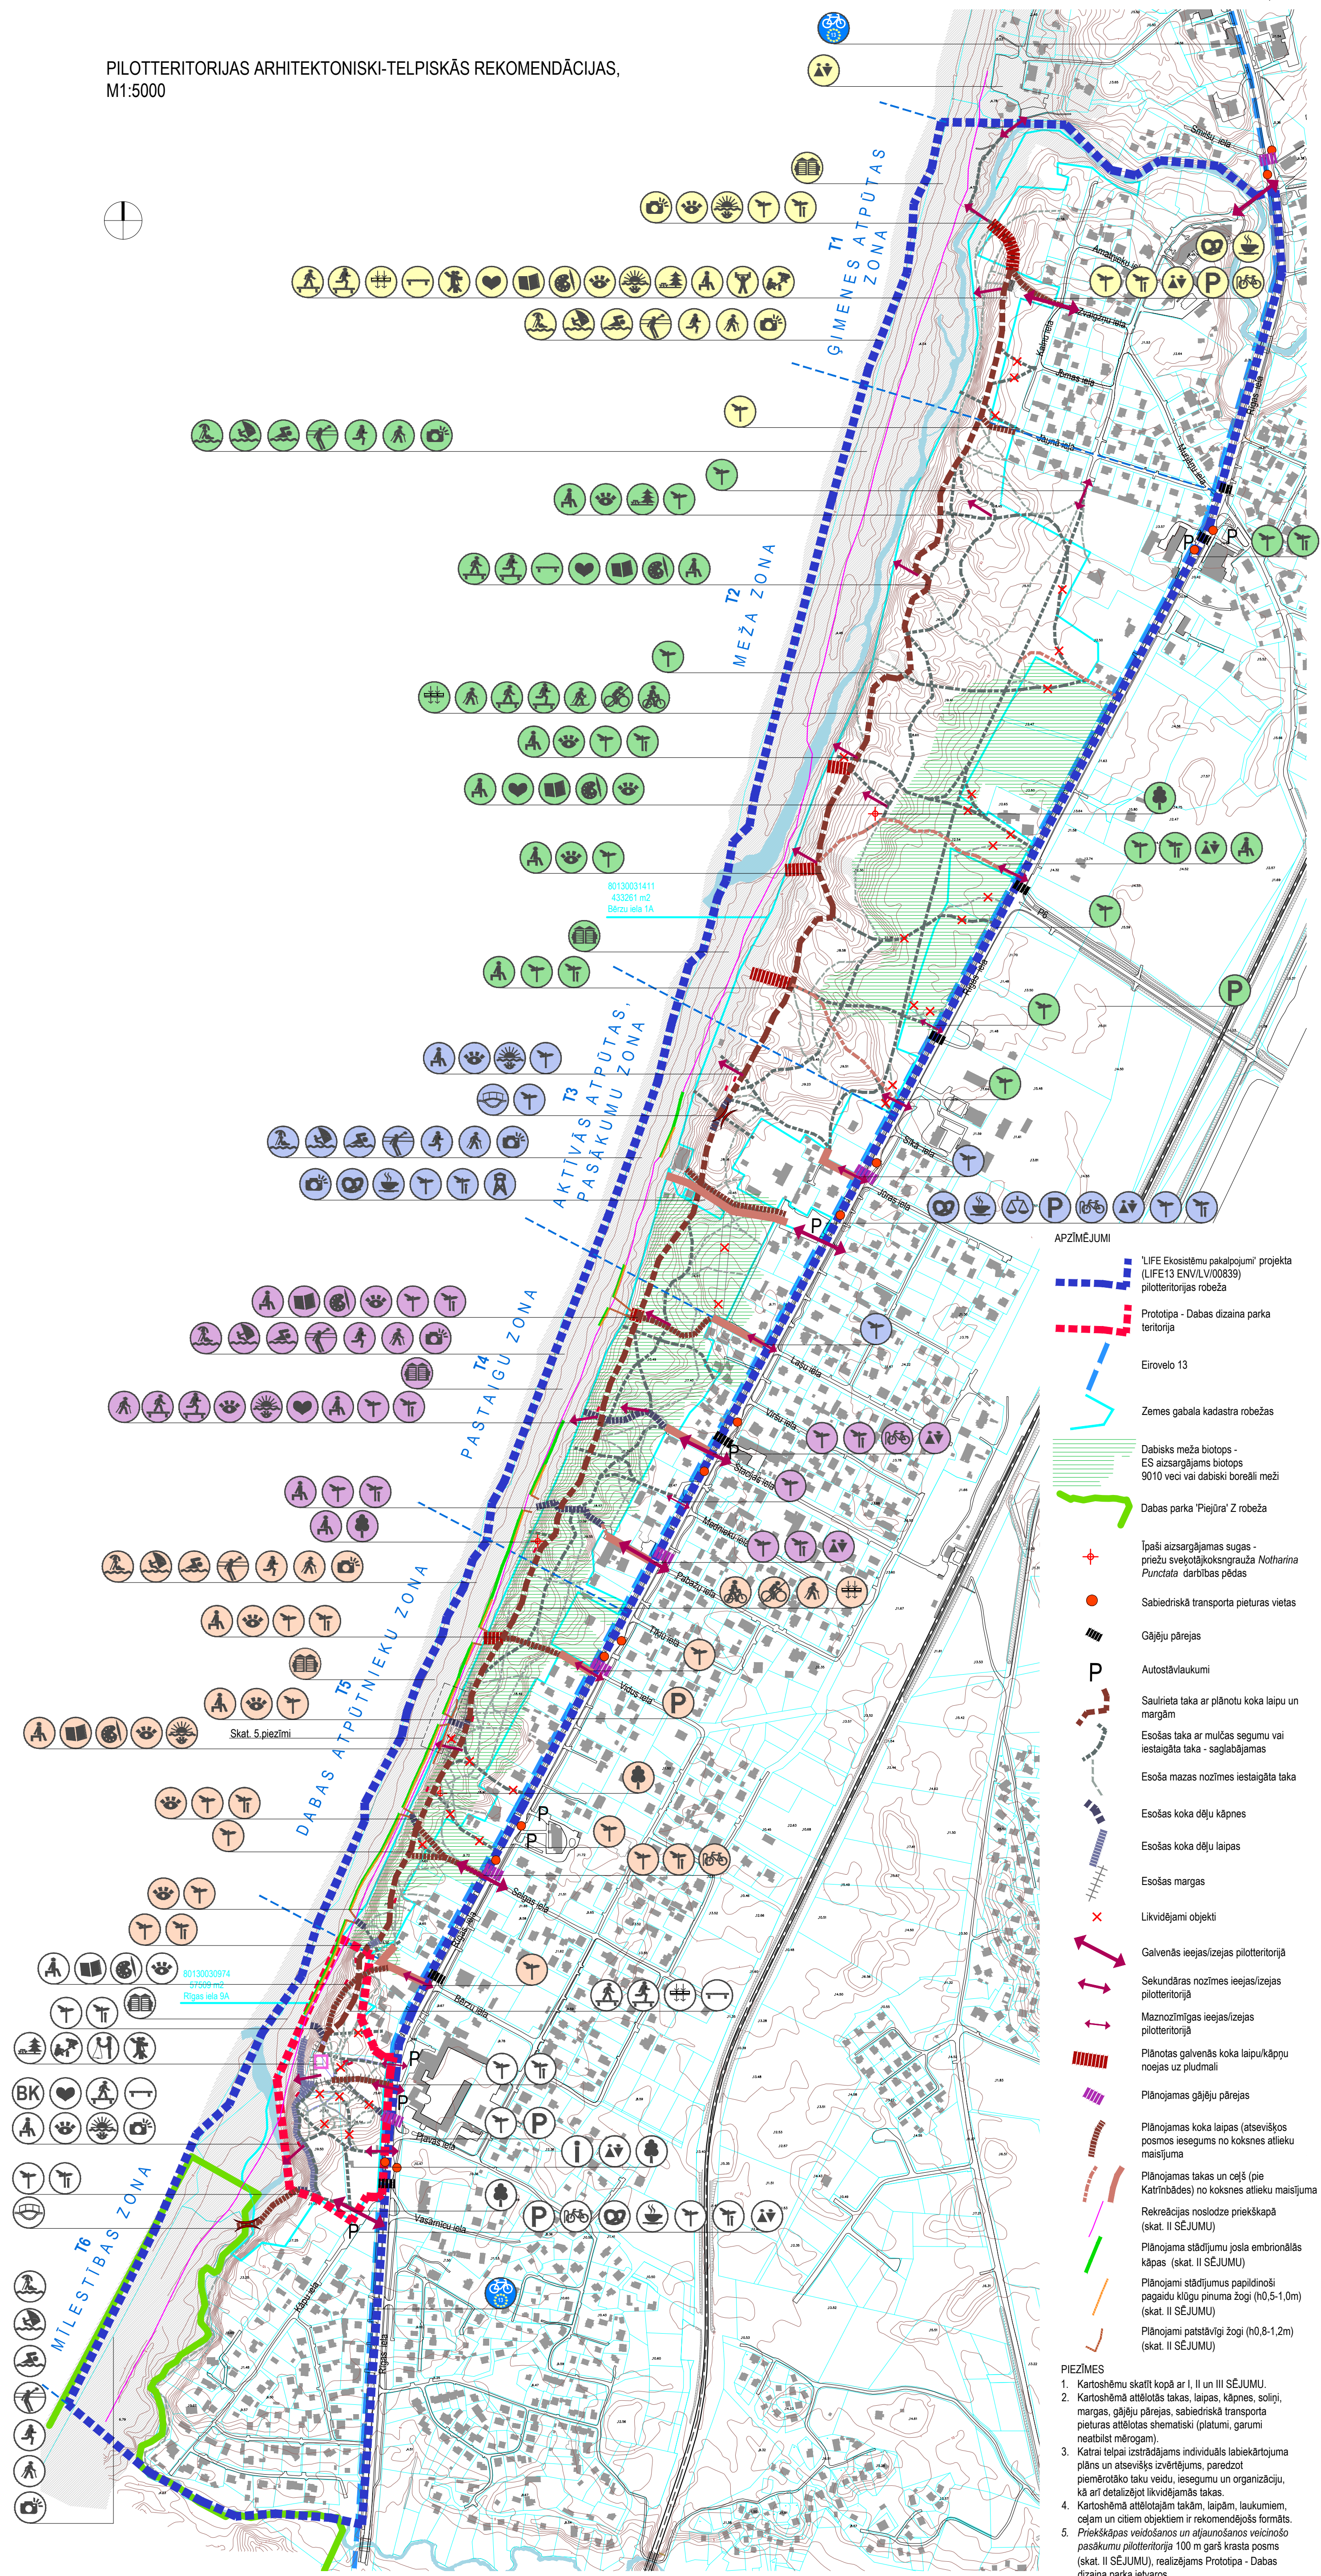

APZĪMĒJUMI

- 'LIFE Ekosistēmu pakalpojumi' projekta (LIFE13 ENV/LV/00839) pilotteritorijas robeža
- Prototipa - Dabas dizaina parka teritorija
- Eiropas 13
- Zemes gabala kadastra robežas
- Dabiskais meža biotops - ES aizsargājams biotops 9010 veci vai dabiski boreāli meži
- Dabas parka 'Piejūra' Z robeža
- Īpaši aizsargājamas sugas - priežu svekotājkoksgrauzņa *Notharina punctata* darbības pēdas
- Sabiedriskā transporta pieturas vietas
- Gājēju pārejas
- Autostāvlaukumi
- Saurieta taka ar plānotu koka laipu un margām
- Esošas taka ar mulčas segumu vai iestaigāta taka - saglabājamas
- Esoša mazas nozīmes iestaigāta taka
- Esošas koka dēļu kāpnes
- Esošas koka dēļu laipas
- Esošas margas
- Likvidējami objekti
- Galvenās ieejas/izejas pilotteritorijā
- Sekundārās nozīmes ieejas/izejas pilotteritorijā
- Maznozīmīgas ieejas/izejas pilotteritorijā
- Plānotas galvenās koka laipu/kāpņu noejas uz pludmali
- Plānojamas gājēju pārejas
- Plānojamas koka laipas (atsevišķs posms ieeģums no koksnes atlieku maisījuma
- Plānojamas takas un ceļš (pie Katrīnbādes) no koksnes atlieku maisījuma
- Rekreācijas noslodze priekškapā (skat. II SĒJUMU)
- Plānojama stādījumu josla embrionālās kāpas (skat. II SĒJUMU)
- Plānojami stādījumus papildinoši pagaidu klūgu pinuma žogi (h0,5-1,0m) (skat. II SĒJUMU)
- Plānojami patstāvīgi žogi (h0,8-1,2m) (skat. II SĒJUMU)

PIEZĪMES

- Kartoshēmu skatīt kopā ar I, II un III SĒJUMU.
- Kartoshēma attēlotās takas, laipas, kāpnes, soliņi, margas, gājēju pārejas, sabiedriskā transporta pieturas attēlotas shematiski (platumi, garumi neatbilst mērogam).
- Katrai telpai izstrādājams individuāls labiekārtojuma plāns un atsevišķs izvērtējums, paredzot piemērotāko taku veidu, ieeģumu un organizāciju, kā arī detalizējot likvidējamās takas.
- Kartoshēmā attēlotajām takām, laipām, laukumiem, ceļam un citiem objektiem ir rekomendējamais formāts.
- Priekškapas veidošanas un atjaunošanas veicinošo pasākumu pilotteritorijā 100 m garš krasta posms (skat. II SĒJUMU), realizējams Prototipa - Dabas dizaina parka ietvaros.