


PROTOTIPA - DABAS DIZAINA PARKA BIOTOPU KARTĒJUMA PRECIZĒJUMS,  
M 1:1000

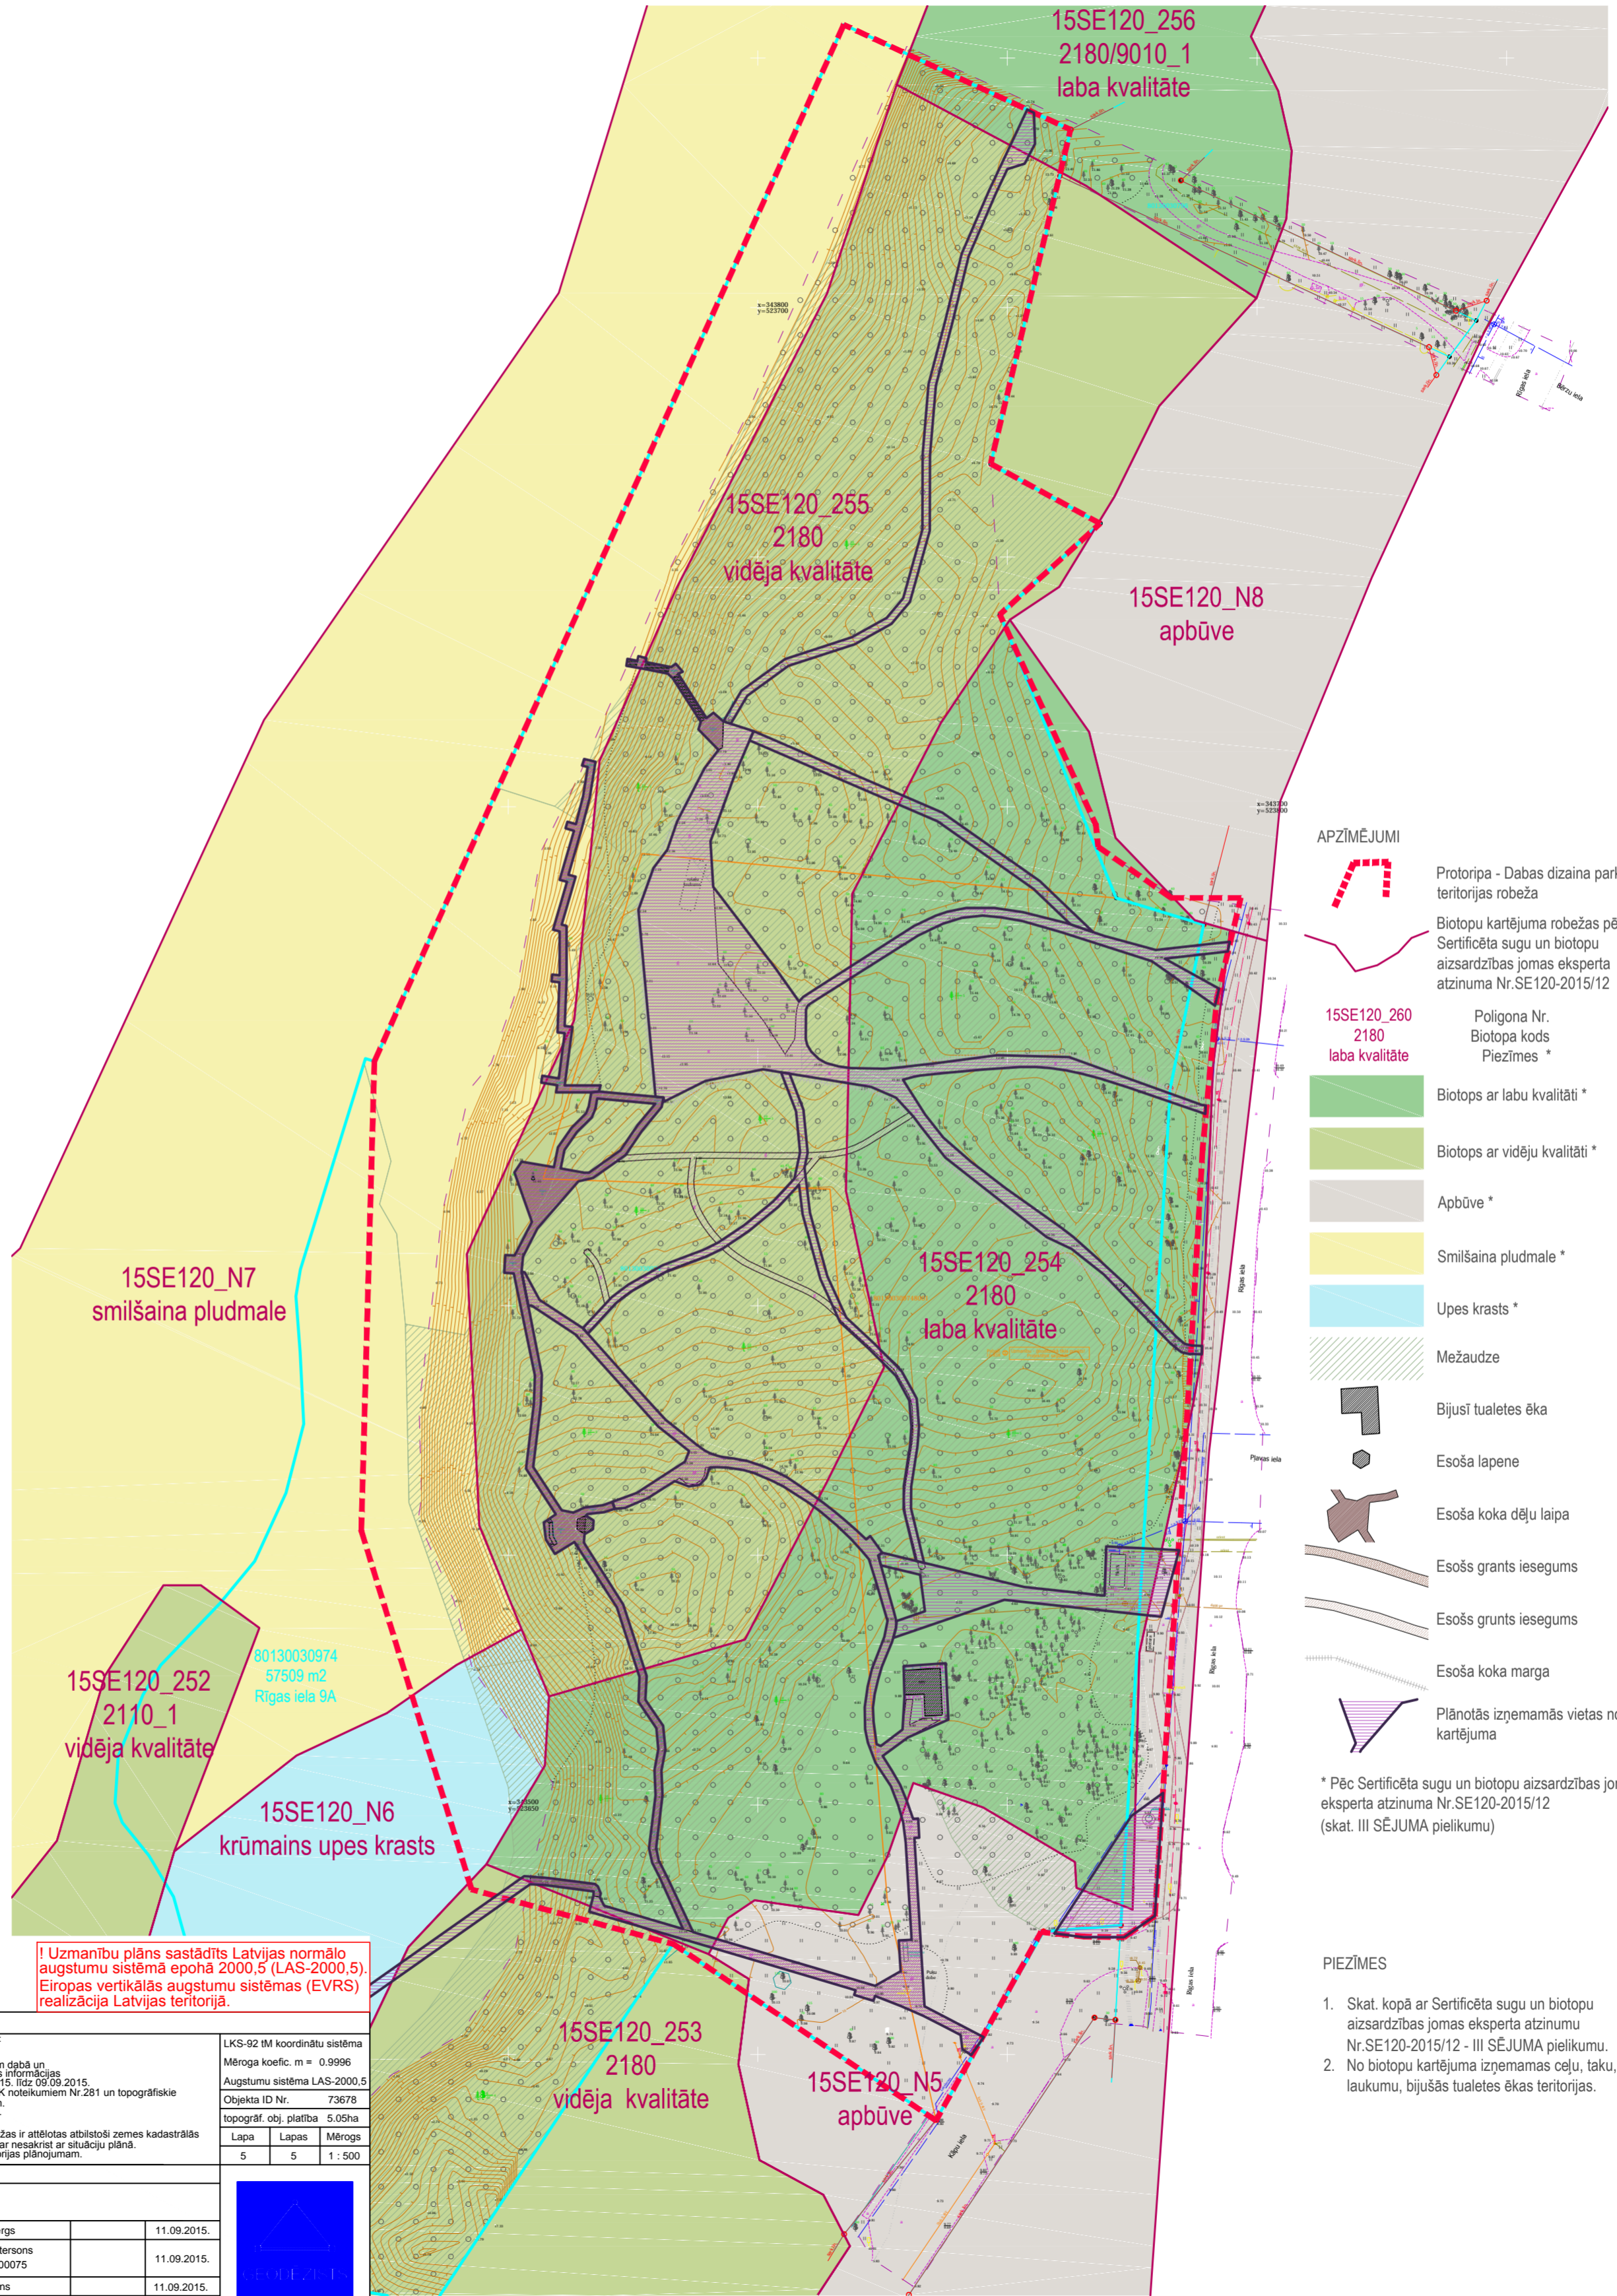

- APZĪMĒJUMI**
- Prototipa - Dabas dizaina parka teritorijas robeža
  - Biotopu kartējuma robežas pēc Sertificēta sugu un biotopu aizsardzības jomas eksperta atzinuma Nr.SE120-2015/12
  - Poligona Nr. Biotopa kods Piezīmes \*
  - Biotops ar labu kvalitāti \*
  - Biotops ar vidēju kvalitāti \*
  - Apbūve \*
  - Smilšaina pludmale \*
  - Upes krasts \*
  - Mežaudze
  - Bijusī tualetes ēka
  - Esoša lapene
  - Esoša koka dēļu laipa
  - Esošs grants iesegums
  - Esošs grunts iesegums
  - Esoša koka margā
  - Plānotās izņemamās vietas no biotopu kartējuma

\* Pēc Sertificēta sugu un biotopu aizsardzības jomas eksperta atzinuma Nr.SE120-2015/12 (skat. III SĒJUMA pielikumu)

- PIEZĪMES**
1. Skat. kopā ar Sertificēta sugu un biotopu aizsardzības jomas eksperta atzinumu Nr.SE120-2015/12 - III SĒJUMA pielikumu.
  2. No biotopu kartējuma izņemamas ceļu, taku, laukumu, bijušās tualetes ēkas teritorijas.

Saskaņojumu oriģināli atrodas SIA "Geodēzists" arhīvā.

Izvejas punkti: ar nastāvīgo GP bāzes staciju sistēmu "LatiPos" noteiktie punkti:  
 GP5500, X=343557.062, Y=523996.721, H=10.246m  
 GP5501, X=343444.705, Y=523744.030, H=9.830m

Piezīmes - 1. Inženierkomunikācijas plānā uznestas pēc uzņēmumiem dabā un inženierkomunikācijas apkalpojošo organizāciju sniegtās informācijas  
 2. Uzņēmšanas lauki darbi veikti laikā no 01.09.2015. līdz 09.09.2015.  
 3. Topogrāfiskais plāns izstrādāts atbilstoši 24.04.2012. MK noteikumiem Nr.281 un topogrāfiskie apzīmējumi attēloti atbilstoši šo noteikumu 1.pielikumiem.  
 4. Nekustamā īpašuma kadastra kartes dati uz 11.09.2015. Dati iegūti portālā www.kadastrs.lv (datne 87782.edoc).  
 Saskaņā ar VZD sniegto informāciju zemes vienību robežas ir attēlotas atbilstoši zemes kadastrālās uzņēmšanas un vietējā geodēziskā tīkla precizitātei un var nesakrist ar situāciju plānā.  
 5. Ielu sarkandāz līnijas attēlotas atbilstoši pašvaldības teritorijas plānojumam.

Pasūtītājs : Saukrastu novada dome  
 Objekts : Baltā kāpa, Saukrasti

topogrāfiskais plāns	Biroja vad	A.Ansbergs	11.09.2015.
	Sertifikāts Nr.	Girts Pētersons AC000000075	11.09.2015.
	Datorgrafika	J.Dvarjons	11.09.2015.

LKS-92 TM koordinātu sistēma		
Mēroga koefic.	m = 0.9996	
Augstumu sistēma	LAS-2000,5	
Objekta ID Nr.	73678	
topogrāf. obj. platība	5.05ha	
Lapa	Lapas	Mērogs
5	5	1 : 500